

Inhaltsangabe

- 62/2024** **Öffentliche Bekanntmachung**
Einladung zur Ratssitzung am 10.10.2024
- 63/2024** **Öffentliche Bekanntmachung**
Widmung von Straßen und Wegen nach dem Straßen – und Wegegesetz NRW
- 64/2024** **Öffentliche Bekanntmachung**
Hinweis auf den Ablauf von Nutzungsrechten und Ruhefristen

Herausgeberin

Stadt Frechen - Die Bürgermeisterin

Bezug über das Büro für Ratsangelegenheiten und Bürgerbeteiligung, Johann-Schmitz-Platz 1 - 3, 50226 Frechen

Tel.: 02234 / 501-1278, Fax: 02234 / 501-1486, E-Mail: amtsblatt@stadt-frechen.de

Kostenfreie Einsicht & Newsletter

Das Amtsblatt kann nach vorheriger Terminabsprache beim Büro für Ratsangelegenheiten und Bürgerbeteiligung kostenlos eingesehen werden.

Zusätzlich steht das Amtsblatt als Download unter www.stadt-frechen.de/amtsblatt zur Verfügung und kann darüber hinaus unter www.stadt-frechen.de/newsletter.php als kostenloser, elektronischer Newsletter abonniert werden.

ÖFFENTLICHE EINLADUNG

zur 27. Sitzung des Rates

am Donnerstag, 10.10.2024 um 18:00 Uhr

im Neuen Sitzungssaal, Rathaus, Johann-Schmitz-Platz 1-3

Tagesordnung

| A | Öffentlicher Teil | Vorlage-Nr. |
|----------|--|--------------------|
| A1 | Fragestunde für Einwohnerinnen und Einwohner | |
| A2 | Anträge und Anfragen der Fraktionen nach § 3 der Geschäftsordnung | |
| A3 | Planungskosten für die Nutzung des angemieteten Geschäftsgebäudes Hauptstraße 121 ("H&M") zu Verwaltungszwecken (Platzhaltervorlage) | 3379/17/2024 |
| A4 | Zentrale Unterbringungseinrichtung (ZUE) an der Alten Aachener Straße | 3299/17/2024 |
| A5 | Mitteilungen der Verwaltung | |
| A6 | Anfragen von Fraktionen und Ratsmitgliedern nach § 20 der Geschäftsordnung | |
| B | Nichtöffentlicher Teil | Vorlage-Nr. |
| B1 | Anträge und Anfragen der Fraktionen nach § 3 der Geschäftsordnung | |
| B2 | Erwerb von Grundstücken an der Alten Aachener Straße | 3274/17/2024 |
| B3 | Liegenschaftsangelegenheit Abschluss eines Pachtvertrages Alte Aachener Straße | 3315/17/2024 |
| B4 | Bestellung einer neuen Verwaltungsprüferin für das Rechnungsprüfungsamt | 3318/17/2024 |
| B5 | Mitteilungen der Verwaltung | |

B6 Anfragen von Fraktionen und Ratsmitgliedern nach § 20 der
Geschäftsordnung

Frechen, den 30.09.2024

van Cleef
Allgemeine Vertreterin und Kämmerin

(Die Unterschrift liegt im Original vor.)

Öffentliche Bekanntmachung der Stadt Frechen

Widmung von Straßen und Wegen nach dem Straßen- und Wegegesetz NRW

Der Ausschuss für Verkehr, Umwelt und Klima der Stadt Frechen hat in seiner Sitzung am 25.09.2024 zur Vorlagennummer 3273/17/2024 beschlossen, die nachfolgend aufgeführten Flächen gemäß § 6 des Straßen- und Wegegesetzes des Landes Nordrhein-Westfalen (StrWG NRW) auf der Grundlage der beigefügten Pläne dem öffentlichen Straßenverkehr zu widmen:

I. Parkplatz an der Widderstraße

am westlichen Ende der
Widderstraße

**Gemarkung Königsdorf, Flur 6
Flurstück 505**

als Öffentlicher Parkplatz

(siehe Anlage 1)

II. Parkplatz an der Ulrichstraße

ggü. Einmündung zur Burghofstraße

**Gemarkung Buschbell, Flur 9,
Flurstück 71**

**als Öffentlicher Parkplatz
sowie Gehweg entlang der
Ulrichstraße und parallel der
Häuser Nr. 83 u.85**

(siehe Anlage 2)

III. Parkplatz an der Hochstedenstraße

östlich der Trauerhalle St. Audomar

**Gemarkung Frechen, Flur 26,
Flurstück 3751**

als Öffentlicher Parkplatz

(siehe Anlage 3)

IV. Sandstraße

westliche Abzweigung der
Sandstraße

**Gemarkung Frechen, Flur 28,
Flurstücke 1509, 1510**

als Anliegerstraße

(siehe Anlage 4)

Die Flächen werden als Gemeindestraßen im Sinn des § 3 Absatz 4 Ziffer 2 StWG NRW eingestuft.

Die beigefügten Pläne sind Bestandteil des Beschlusses und dieser Widmungsverfügung.

Die Widmung wird hiermit gemäß § 6 Absatz 1 Satz 2 des StrWG NRW öffentlich bekanntgemacht.


Rechtsbehelfsbelehrung:

Gegen diese Widmungsverfügung kann innerhalb eines Monats nach der öffentlichen Bekanntmachung Klage beim Verwaltungsgericht Köln, Appellhofplatz, 50667 Köln, erhoben werden.


Frechen, 26.09.2024
Stadt Frechen





Susanne Stupp
Bürgermeisterin

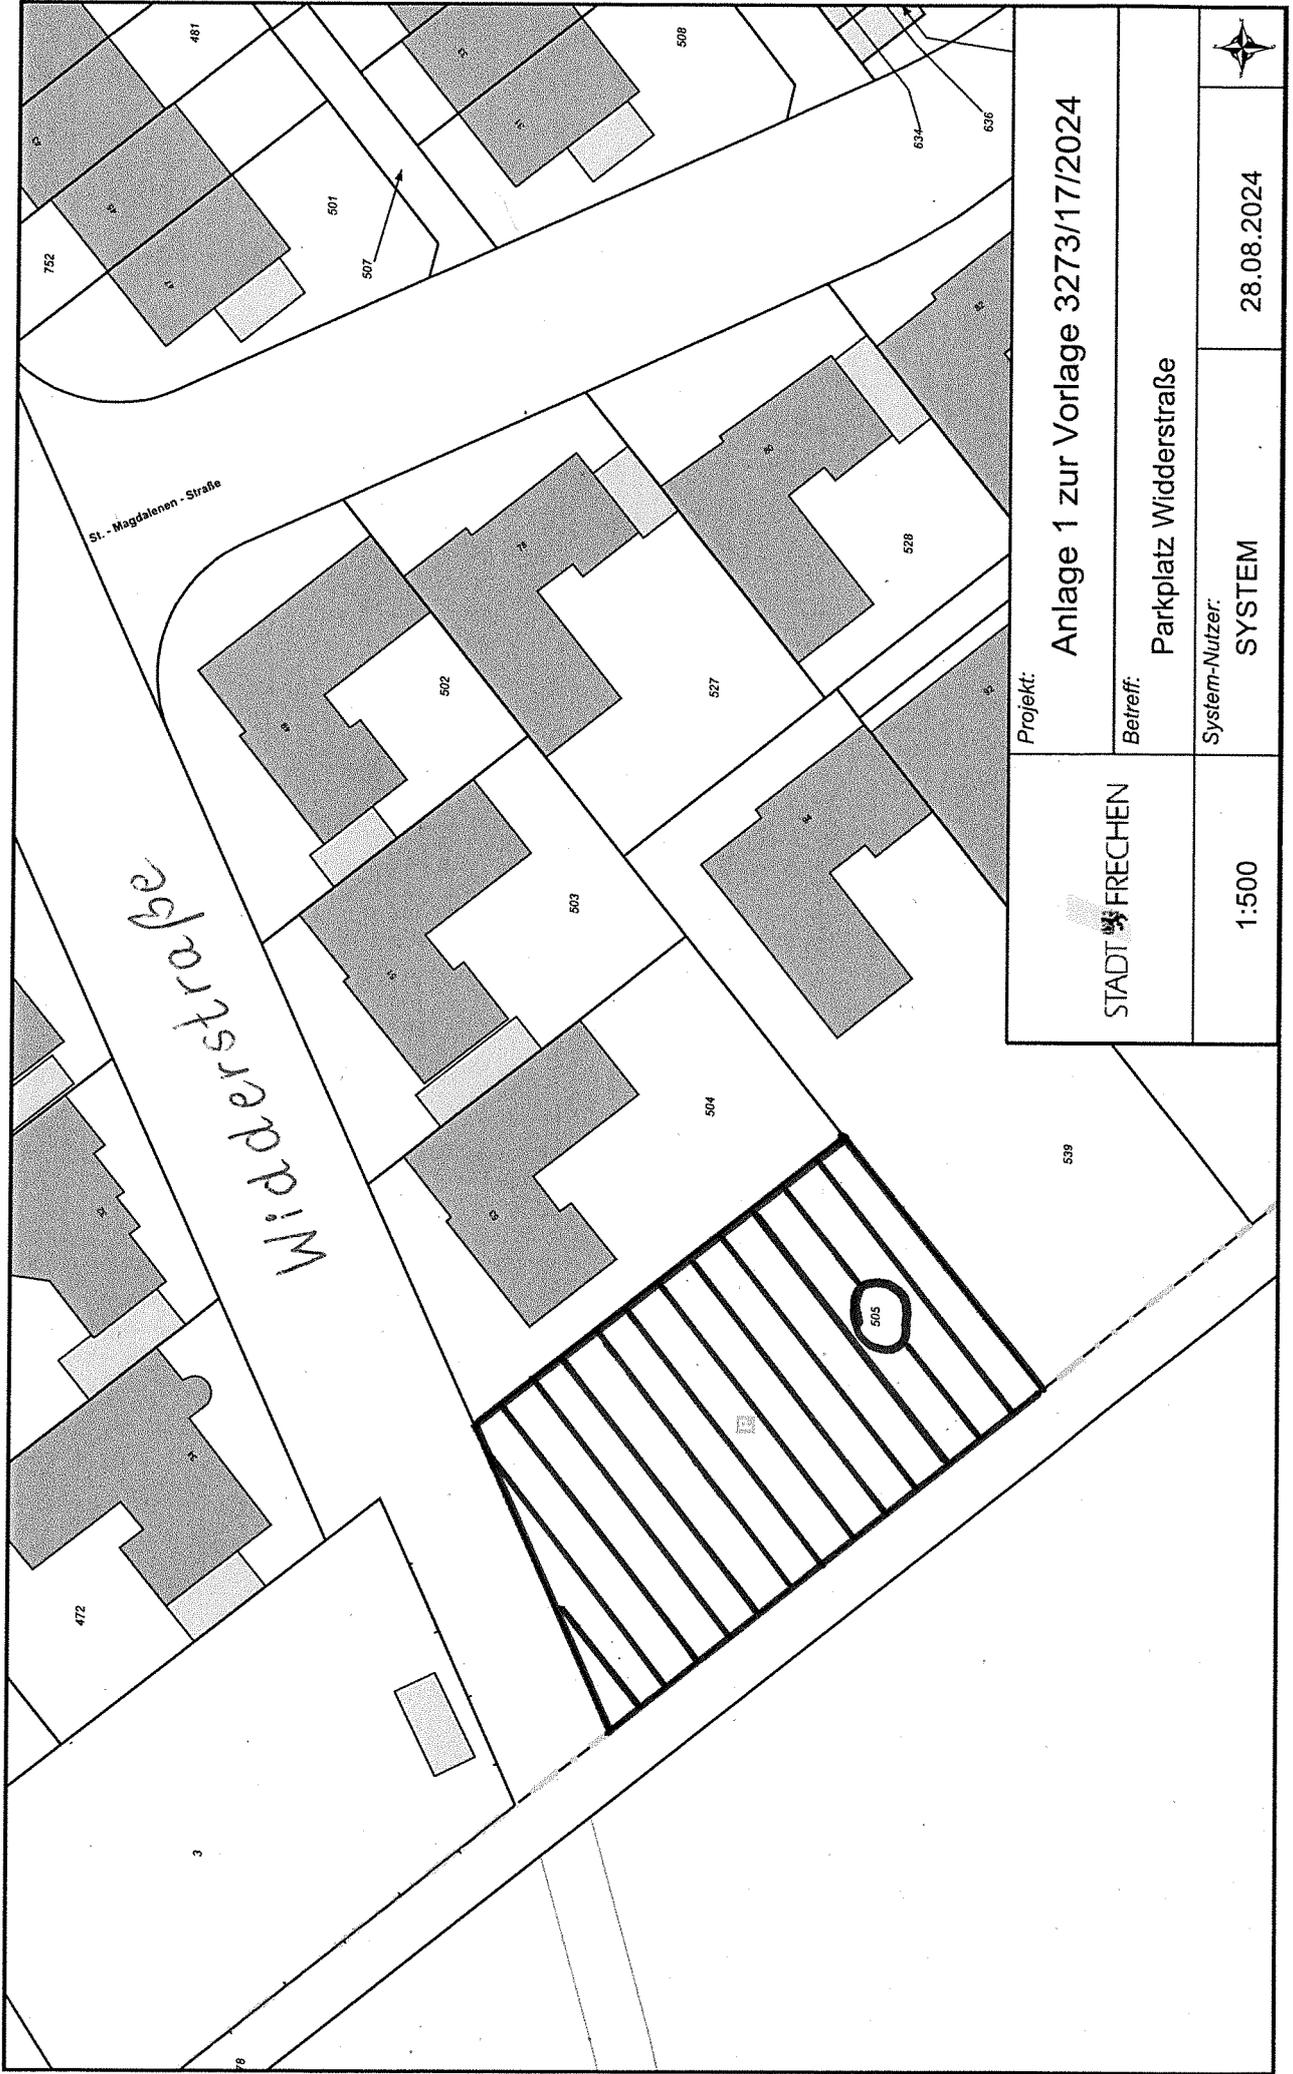

| | | | |
|---|---|-----------------------------------|------------|
| STADT  FRECHEN | Projekt: | Anlage 1 zur Vorlage 3273/17/2024 | |
| | Betreff: | Parkplatz Widderstraße | |
| 1:500 | System-Nutzer: | SYSTEM | 28.08.2024 |
| |  | | |

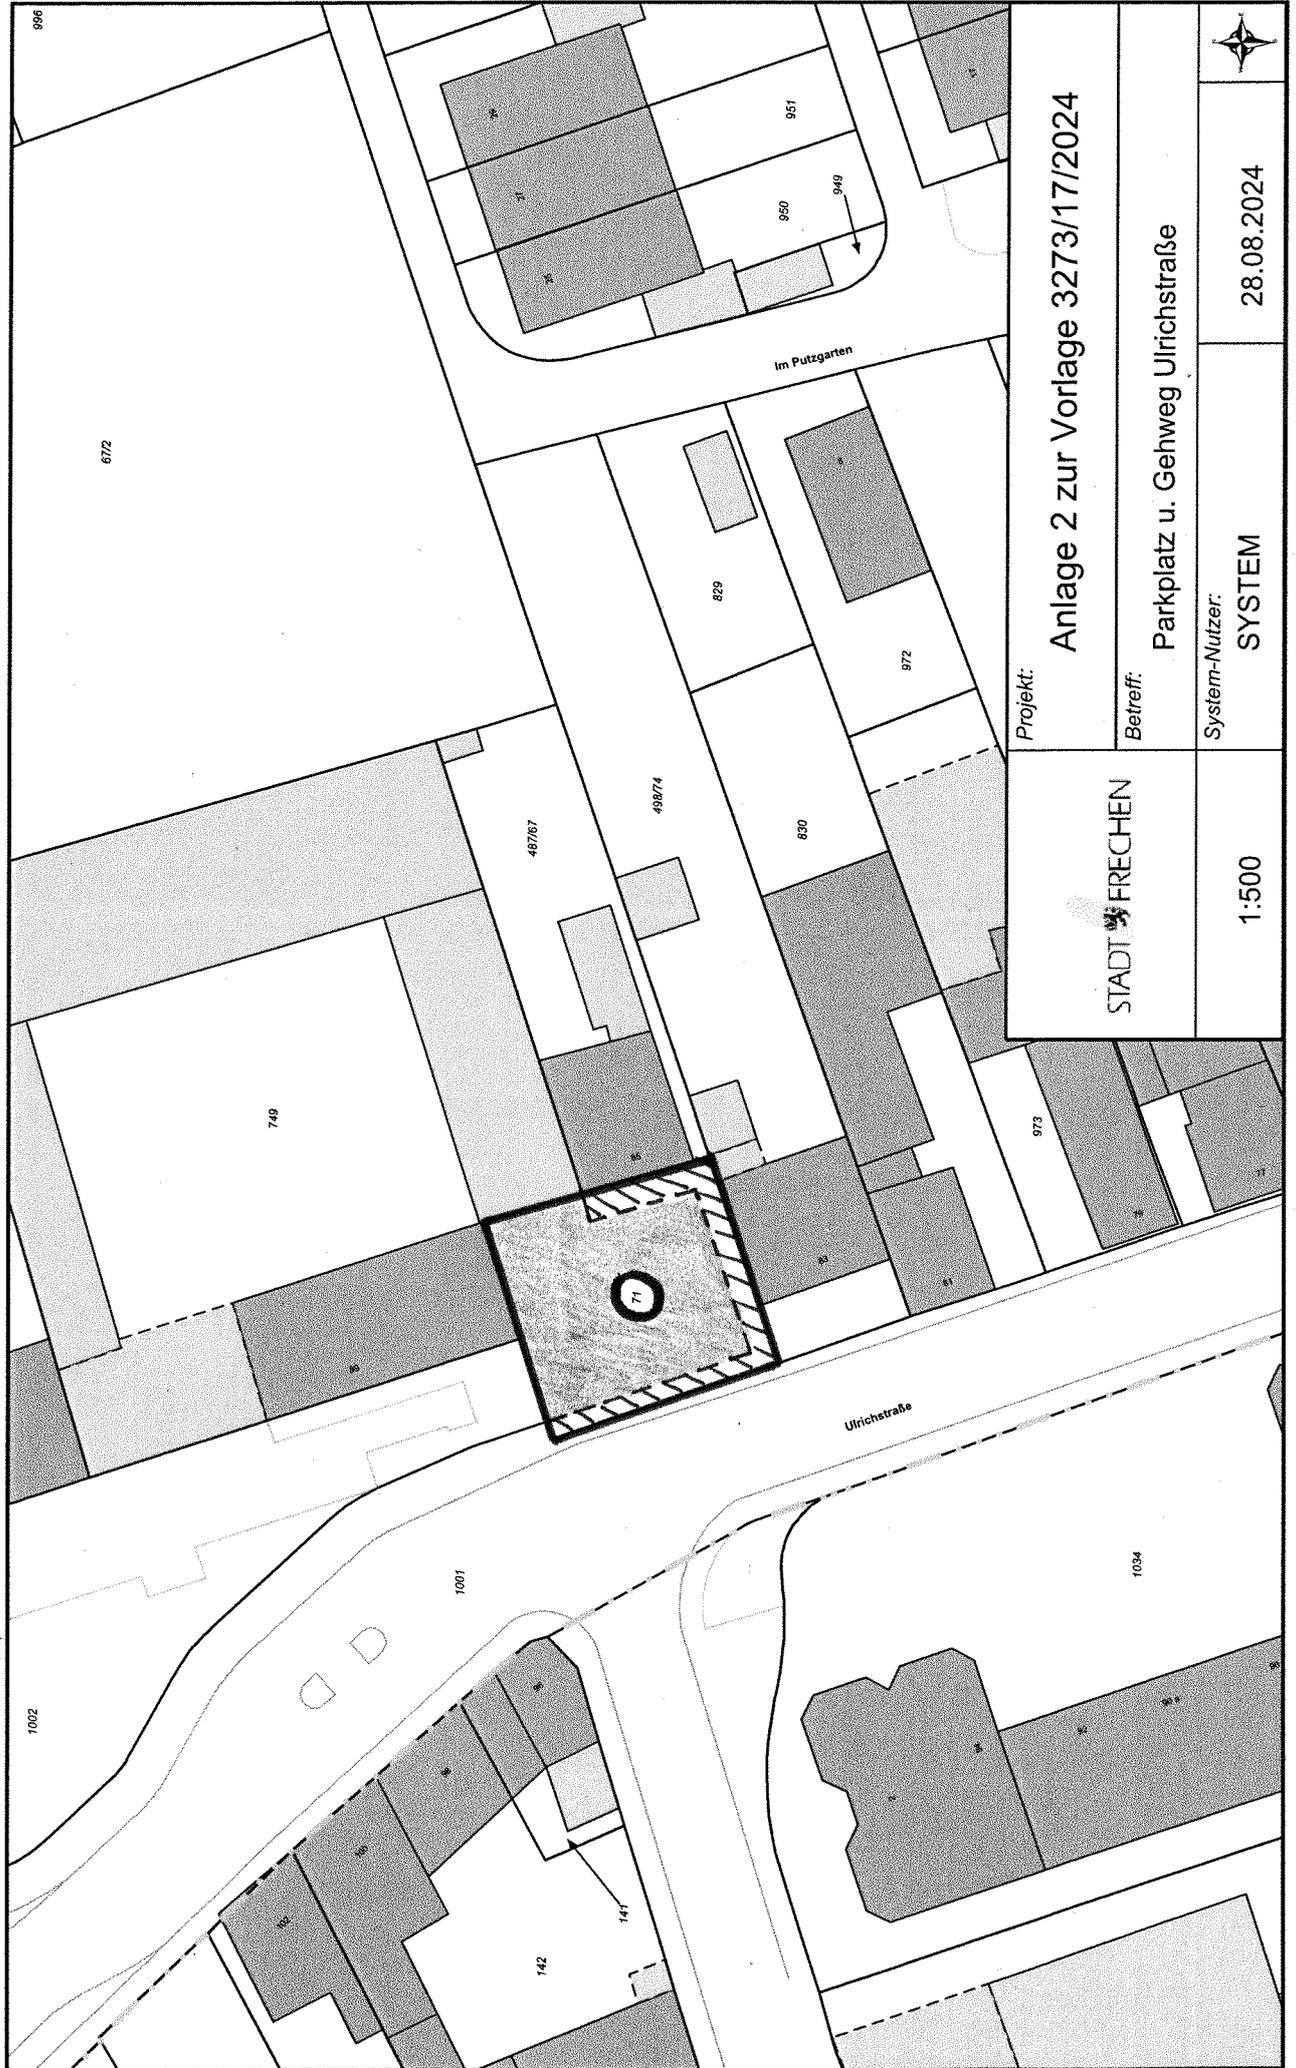

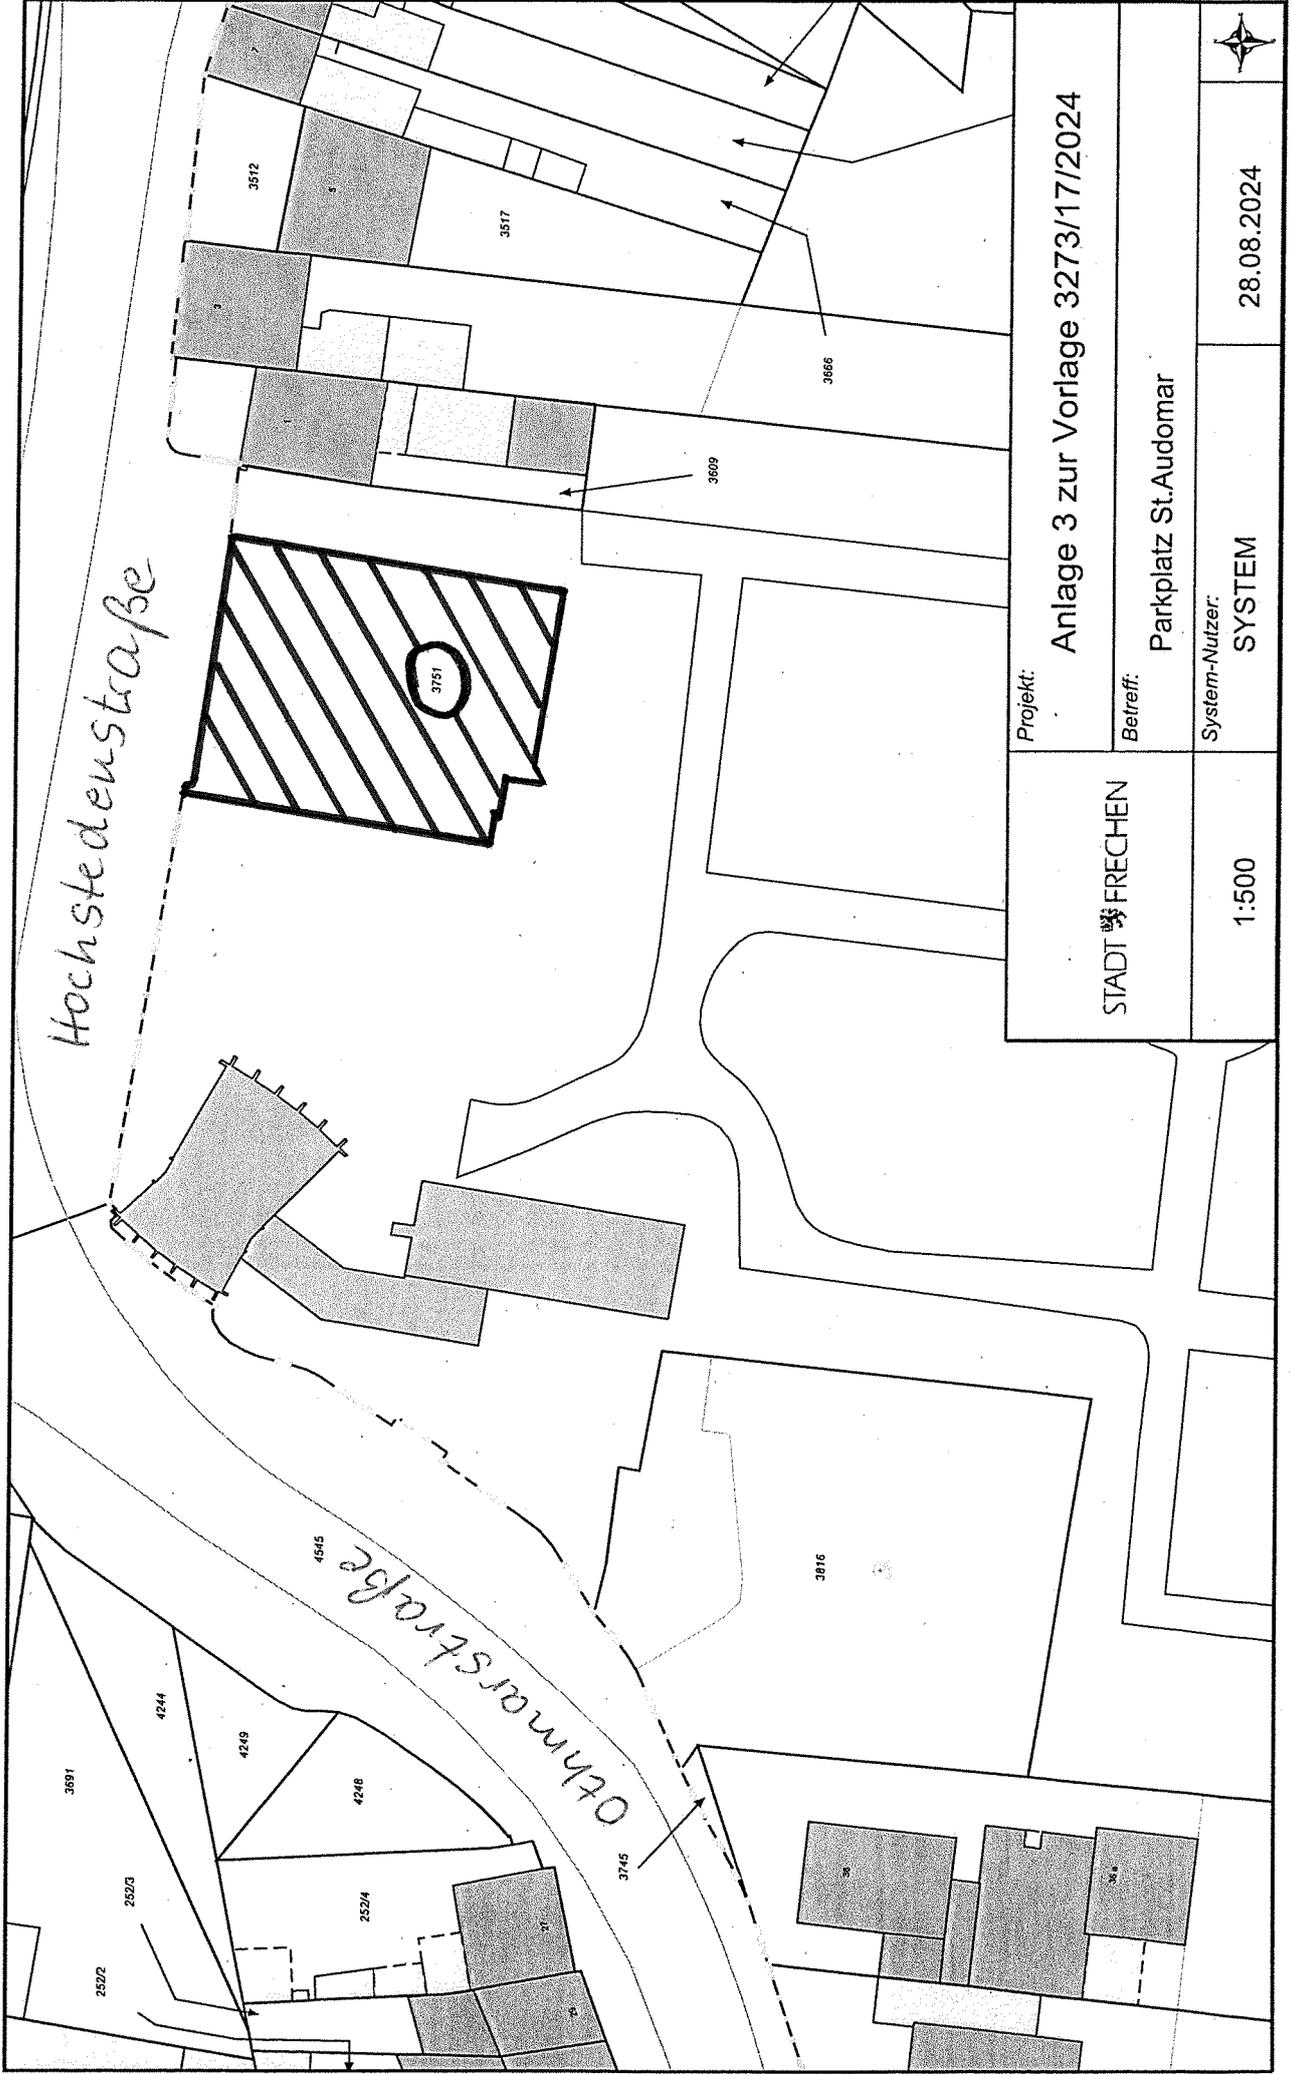

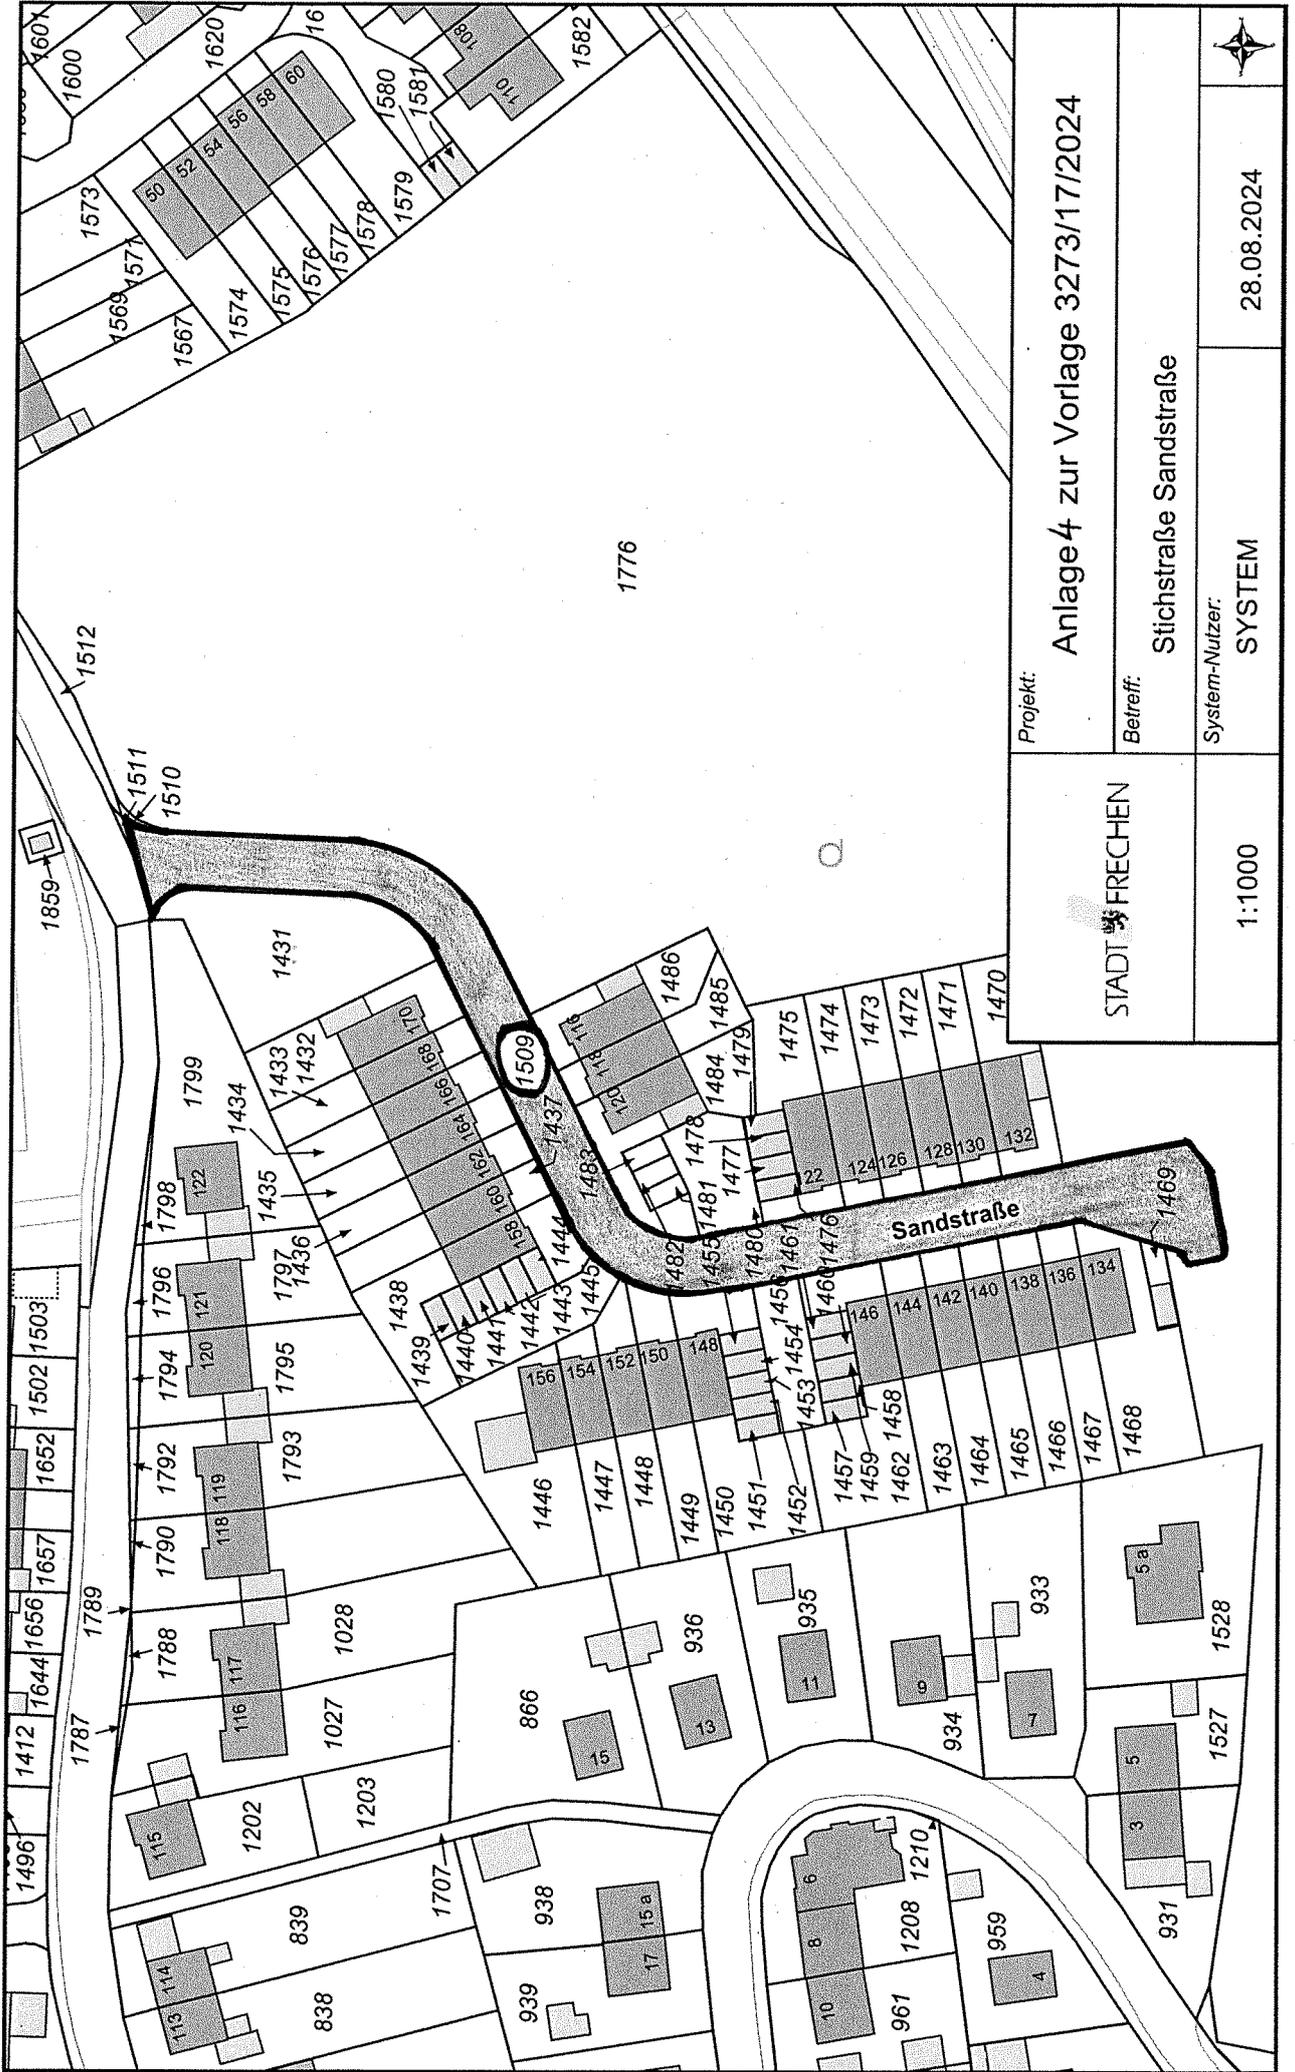

| | | |
|----------------|-----------------------------------|------------|
| Projekt: | Anlage 4 zur Vorlage 3273/17/2024 | |
| Betreff: | Stichstraße Sandstraße | |
| System-Nutzer: | SYSTEM | 28.08.2024 |
| | 1:1000 | |



Öffentliche Bekanntmachung

Bekanntmachungsgrund 1) Hinweis auf den Ablauf von Nutzungsrechten und Ruhefristen

Gemäß § 14 Abs. 3 der Friedhofs- und Bestattungssatzung in der zurzeit geltenden Fassung ist bei Reihengrabstätten auf das Abräumen nach dem Ablauf der Ruhefrist durch eine öffentliche Bekanntmachung und durch einen Hinweis auf der Grabstätte (Aufkleber) für die Dauer von drei Monaten hinzuweisen. Ein Wiedererwerb des Nutzungsrechtes an einer Reihengrabstätte ist nach § 15 Abs. 1 der Friedhofssatzung nicht möglich.


Durch diese öffentliche Bekanntmachung werden die Berechtigten aufgefordert nach Wunsch innerhalb von drei Monaten Grabmale, Grabeinfassungen oder sonstigen Grabschmuck von den Gräbern zu entfernen. Nach Ablauf dieser Frist werden die hiermit bekannt gemachten Reihengräber abgeräumt, eingeebnet und eingesät. Noch vorhandene Grabmale und sonstige bauliche Anlagen werden beseitigt.

| Friedhof | Grabnummer | | | Name der Verstorbenen | Bekanntmachungsgrund | |
|----------|-------------|------|-------|-----------------------|---|-----|
| | St. Audomar | Feld | Reihe | | | Nr. |
| | | 16 | 6 | 4 | Meurer, Marvin | 1 |
| | | 19 | 2 | 7 | Kron, Erna Ottilie | 1 |
| | | 19 | 2 | 8 | Ziegler, Maria Elisabeth | 1 |
| | | 19 | 2 | 10 | Herrel Gerhard | 1 |
| | | 19 | 2 | 11 | Preckel, Katharina | 1 |
| | | 19 | 2 | 12 | Lam, Shui-Fook | 1 |
| | | 19 | 2 | 13 | Burzlauff, Willi Ernst Heinrich | 1 |
| | | 45 | 16 | 6 | Urbach, Kornelia Petronella Wilhelmina | 1 |
| | | 45 | 16 | 7 | Meyer, Maria | 1 |
| | | 45 | 16 | 8 | Klaus, Maria | 1 |
| | | 45 | 16 | 9 | Kohl, Maria | 1 |
| | | 45 | 16 | 10 | Bölligke, Dieter Friedrich | 1 |
| | | 45 | 16 | 11 | Steinberger, Thomas Wilhelm | 1 |
| | | 45 | 16 | 12 | Diefenthal, Josephine | 1 |
| | | 45 | 16 | 13 | Schmitz, Josef | 1 |
| | | 45 | 16 | 14 | Faßbender, Jakob | 1 |
| | | 45 | 16 | 15 | Felten, Gertrud | 1 |
| | | 45 | 16 | 16 | Kreuziger, Lothar Erich | 1 |
| | | 45 | 17 | 1 | Cremer, Hans Alois | 1 |
| | | 45 | 17 | 2 | Voigtländer, Adolf Theodor | 1 |
| | | 45 | 17 | 3 | Kretschmer, Klaus-Peter | 1 |



| Friedhof | Grabnummer | | | Name der Verstorbenen | Bekanntmachungsgrund |
|-----------------|------------|-------|-----|-------------------------------|----------------------|
| St. Audomar | Feld | Reihe | Nr. | | |
| | 45 | 17 | 4 | Hilger, Maria Josepha | 1 |
| | 45 | 17 | 5 | Hoyer, Marianne | 1 |
| | 45 | 17 | 6 | Krawietz, Konrad | 1 |
| | 45 | 17 | 7 | Partyka, Anna | 1 |
| | 45 | 17 | 8 | Schaub, Angela Amanda Auguste | 1 |
| | 45 | 17 | 9 | Winkler, Georg Rudolf | 1 |
| | 45 | 17 | 10 | Bänsch, Armin Otto Franz | 1 |
| | 45 | 17 | 11 | Schmitt-Nütten, Bernd-Joachim | 1 |
| Bachem | Feld | Reihe | Nr. | | 1 |
| | 17 | 19 | 5 | Körper, Uwe | 1 |
| | 17 | 19 | 6 | Schieffer, Leonhard | 1 |
| | 2 | 2 | 1 | Westendorf, Herbert Dieter | 1 |
| Buschbell alt | | | | | |
| | 2 | 16 | 7 | Bobb, Ekatharina Jakolevna | 1 |
| | 2 | 16 | 8 | Schuch, Arnold | 1 |
| Königsdorf Süd | Feld | Reihe | Nr. | | |
| | 7 | 4 | 14 | Wirocius, Katharina | 1 |
| | 9 | 11 | 7 | Gohl, Margit Rota | 1 |
| | 9 | 11 | 8 | Heller, Johann | 1 |
| | 9 | 11 | 9 | Arnold, Reinhard | 1 |
| Königsdorf Nord | Feld | Reihe | Nr. | | |
| | 7 | 5 | 2 | Schad, Karin | 1 |
| | 8 | 4 | 1 | Kovalenko, Juriy | 1 |
| | 8 | 4 | 2 | Buchmann, Margarethe | 1 |
| Habbelrath | Feld | Reihe | Nr. | | |
| | 3 | 6b | 3 | Schumacher, Anna | 1 |
| | 4 | 12 | 6 | Schröder, Gerda Elisabeth | 1 |
| | 4 | 12 | 7 | Meier, Michael | 1 |

Frechen, den 10.09.2024

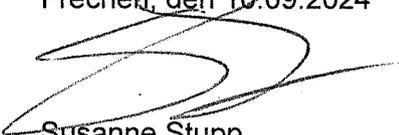
Susanne Stupp
Bürgermeisterin