

BEBAUUNGSPLAN NR. 19.1 F

STADT  FRECHEN

VEREINFACHTE ÄNDERUNG DER BEBAUUNGSPLÄNE

1.	19.41	VEREINF. 1. ÄNDERUNG	
2.	19.42	VEREINF. 1.	''
3.	19.11	VEREINF. 2.	''
4.	19.1	VEREINF. 1.	''
5.	17.1	VEREINF. 2.	''
6.	17.2	VEREINF. 1.	''
7.	18.1	VEREINF. 2.	''
8.	18.2	VEREINF. 1.	''


INHALT DER PLANÄNDERUNG (TEXTLICHE ÄNDERUNG)

AUSSCHLUSS VON SCHANK-UND SPEISEWIRTSCHAFTEN IN DER BETRIEBSFORM „ IMBISS / FAST-FOOD „ UND EINZELHANDELSBETRIEBEN IN DER BETRIEBSFORM „ KIOSK „

GEMÄSS § 1 ABS. 5, 8 und 9 BAUNVO WIRD FESTGESETZT, DASS DIE ALLGEMEIN ZULÄSSIGEN ARTEN VON NUTZUNGEN NACH § 7 ABS. 2 NR. 2 BAUNVO

EINZELHANDELSBETRIEBE IN DER BETRIEBSFORM „ KIOSK „ MIT DEN SORTIMENTEN SPIELWAREN, LEBENSMITTEL UND BLUMEN, SCHANK- UND SPEISEWIRTSCHAFTEN IN DER BETRIEBSFORM „ FAST FOOD / IMBISS UND KIOSK „

IN DEN BAUGEBIETEN ENTLANG DER DR.-TUSCH-STRASSE UND DER HAUPTSTRASSE IN DER DORT FESTGESETZTEN BEBAUUNGSTIEFE NICHT ZULÄSSIG SIND.

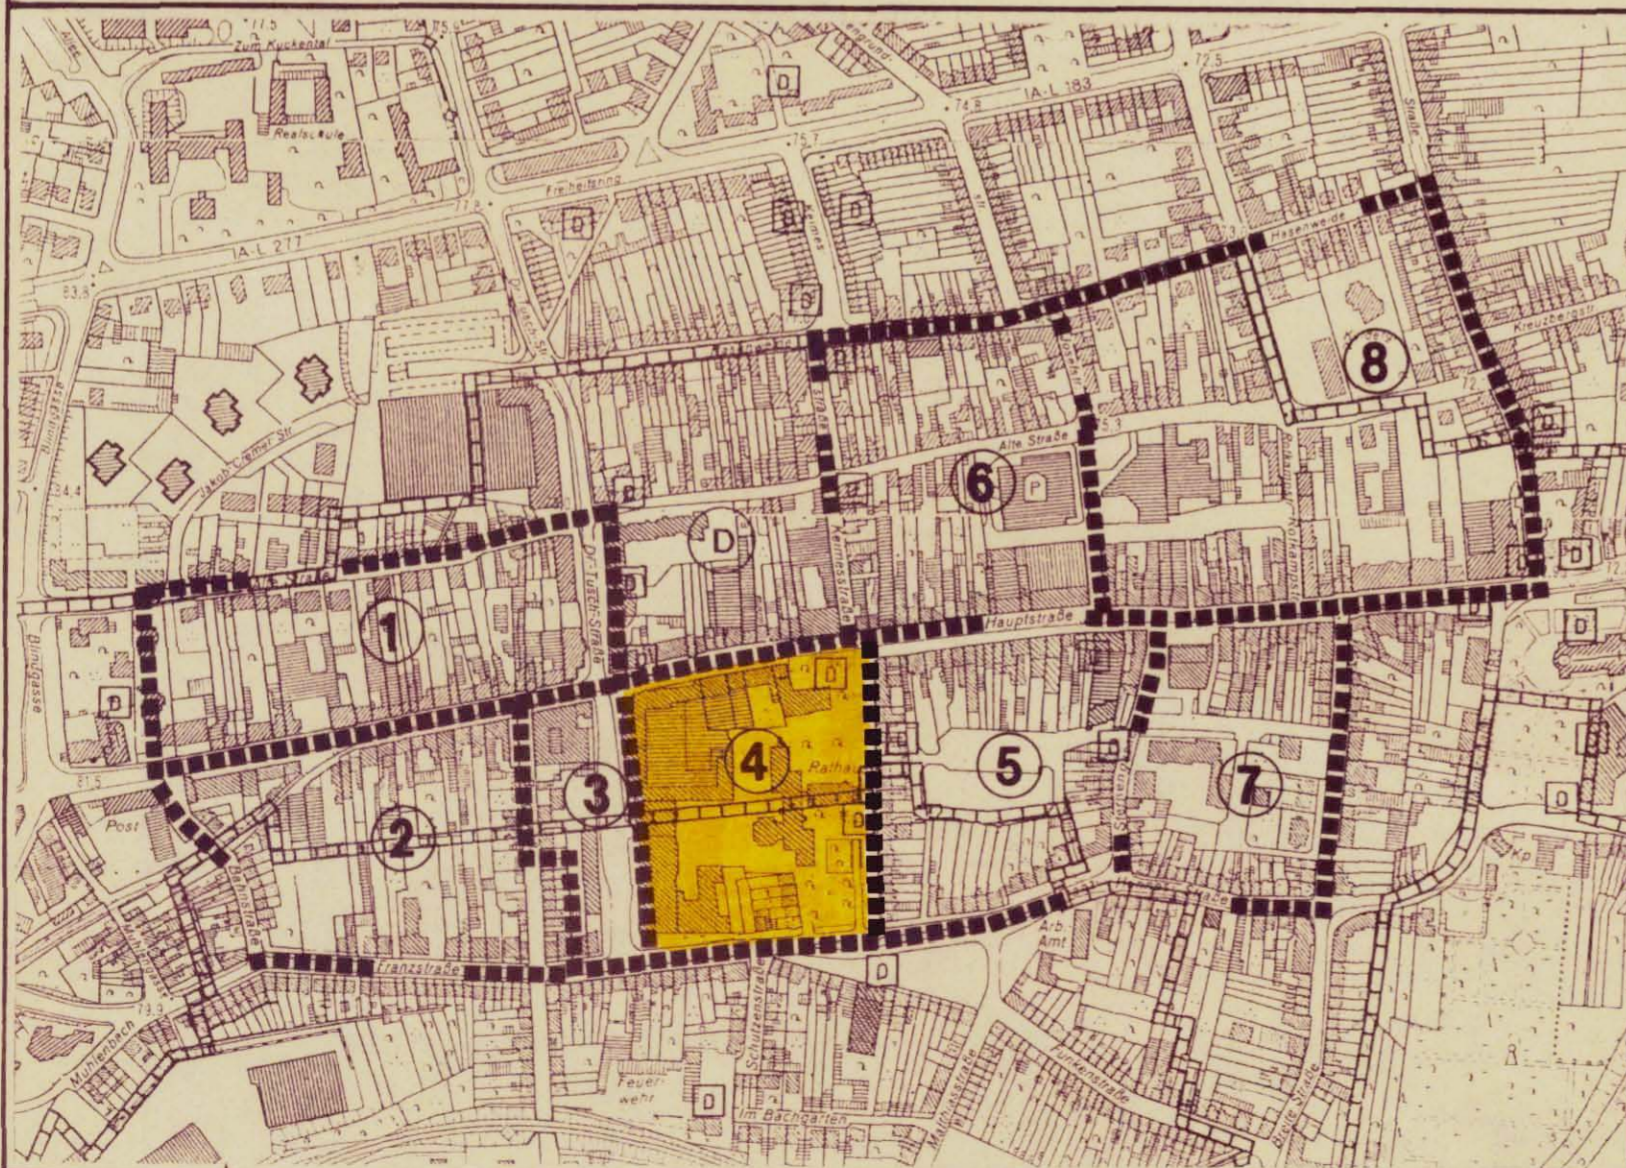

VEREINFACHTE 1. ÄNDERUNG

DIESER PLAN IST GEMÄSS § 13 DES BAUGB VOM 08.12.1986 DURCH BESCHLUSS DES AUSSCHUSS FÜR STADTENTWICKLUNG UND BAULEITPLANUNG DER STADT FRECHEN

VOM 17.03.1999

GEÄNDERT WORDEN.

FRECHEN, DEN 03.07.2000

BÜRGERMEISTER

DISER PLAN IST GEMÄSS § 10 DES BAUGB VOM 08.12.1986 DURCH BESCHLUSS DES RATES DER STADT FRECHEN

AM 14.12.1999

ALS SATZUNG BESCHLOSSEN WORDEN.

FRECHEN, DEN 03.07.2000

BÜRGERMEISTER

DIE BEKANNTMACHUNG SOWIE ORT UND ZEIT DER AUSLEGUNG GEMÄSS § 3 (2) BAUGB VOM 08.12.1986 IST

AM 03.01.2000

ERFOLGT.

FRECHEN, DEN 03.07.2000

BÜRGERMEISTER

